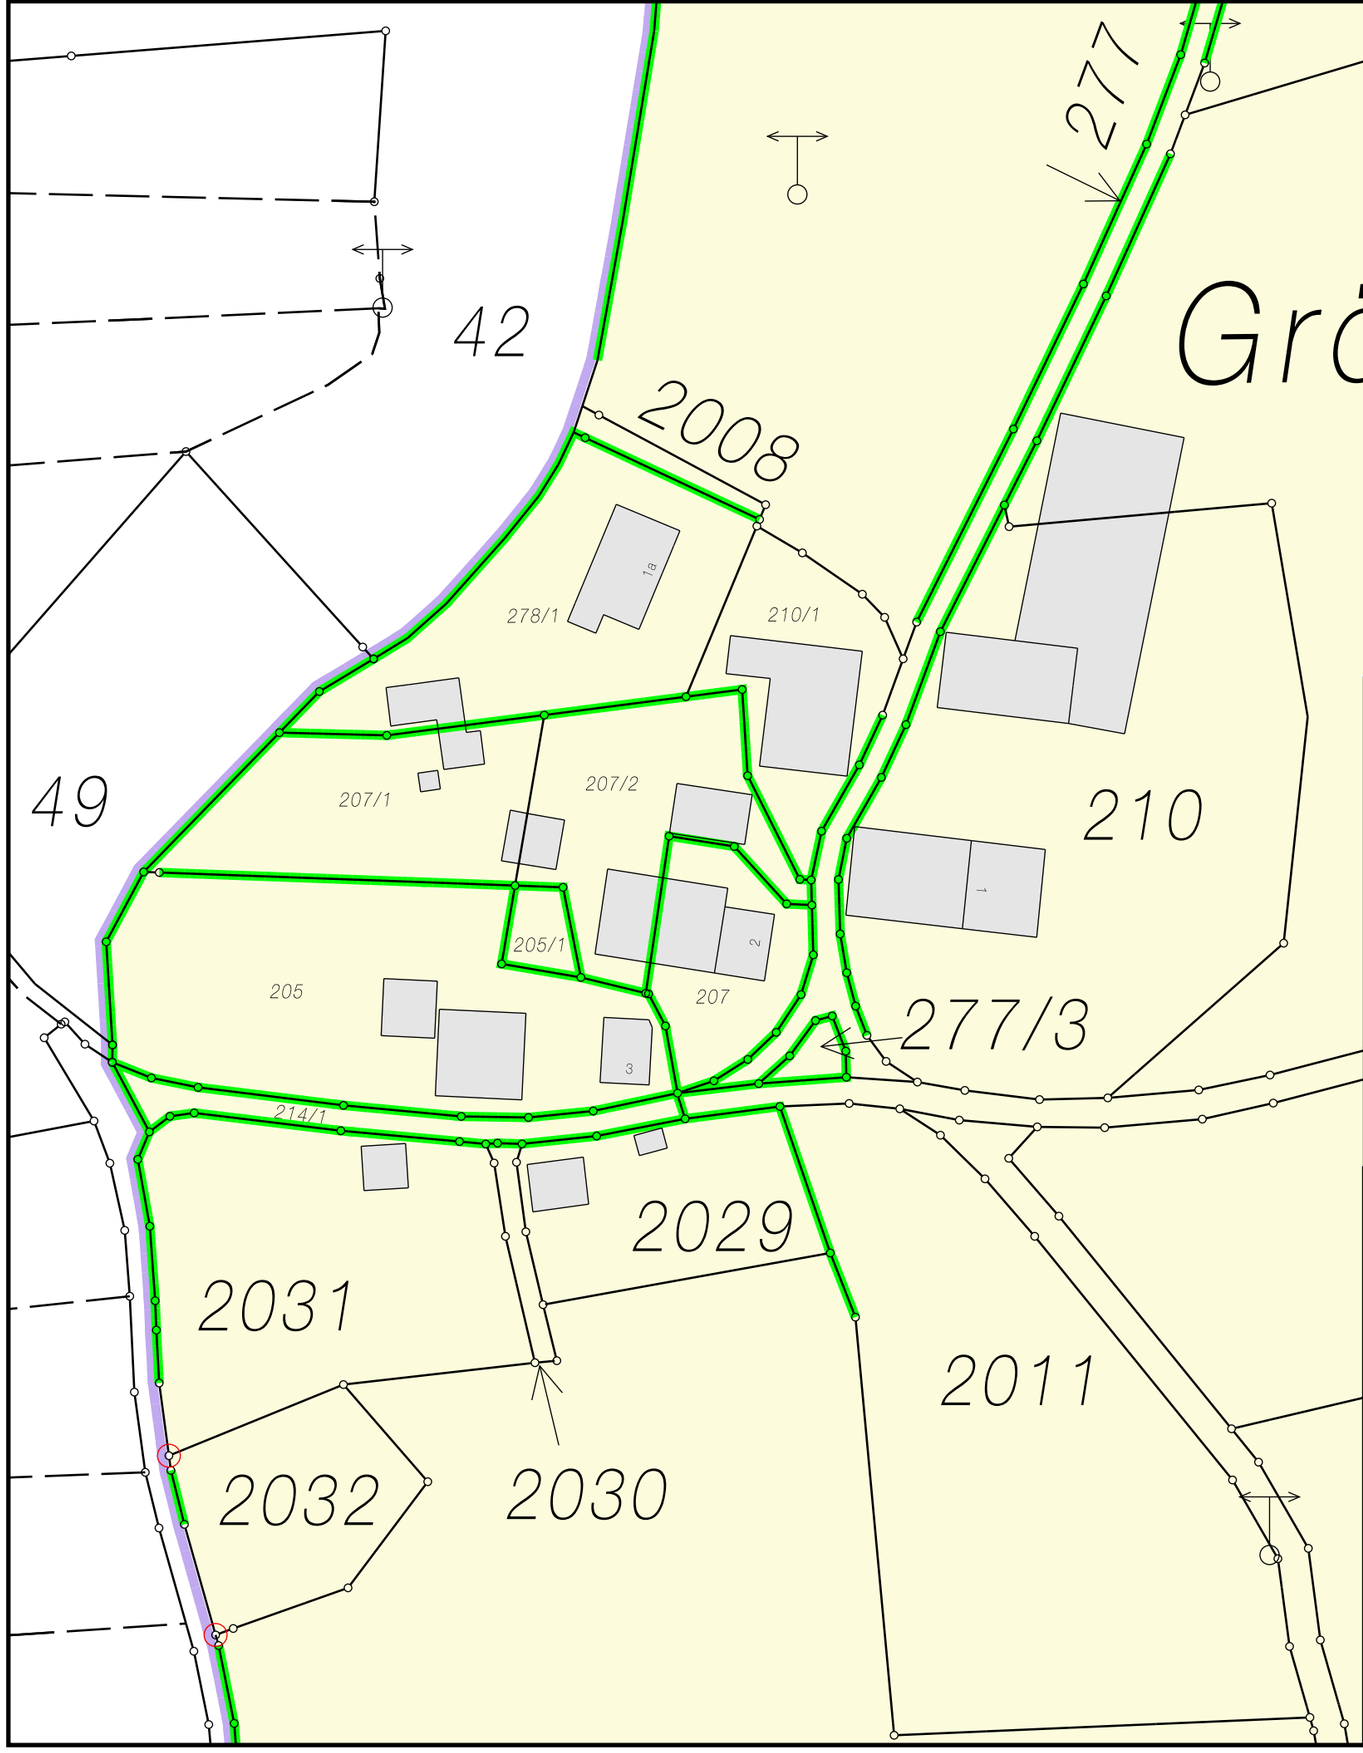

Zeichenerklärung

- Gemeinde- und Gemarkungsgrenze
- Verfahrensgrenze
- unveränderte Grenze
- neu abgemarkter Grenzpunkt in Verfahrensgrenze
- Flurstücksgrenze (num.)
- Flurstücksgrenze (graph.)
- 123 Flurstücksnummer
- Verfahrensgebiet

Bestandskarte (Ortsbeilage Gröben)

Verfahren
Albaching
VKZLE 592135
Gemeinde Albaching
Landkreis Rosenheim

Amt für Ländliche Entwicklung
Oberbayern

Geprüft:
22.02.2024 , gez. Nicole Turner

Ausgefertigt:
München, den 04.03.2024

gez. Barbara Donaubauer

Maßstab 1 : 1000 Ausdruck: 01.03.2024 - 10:14