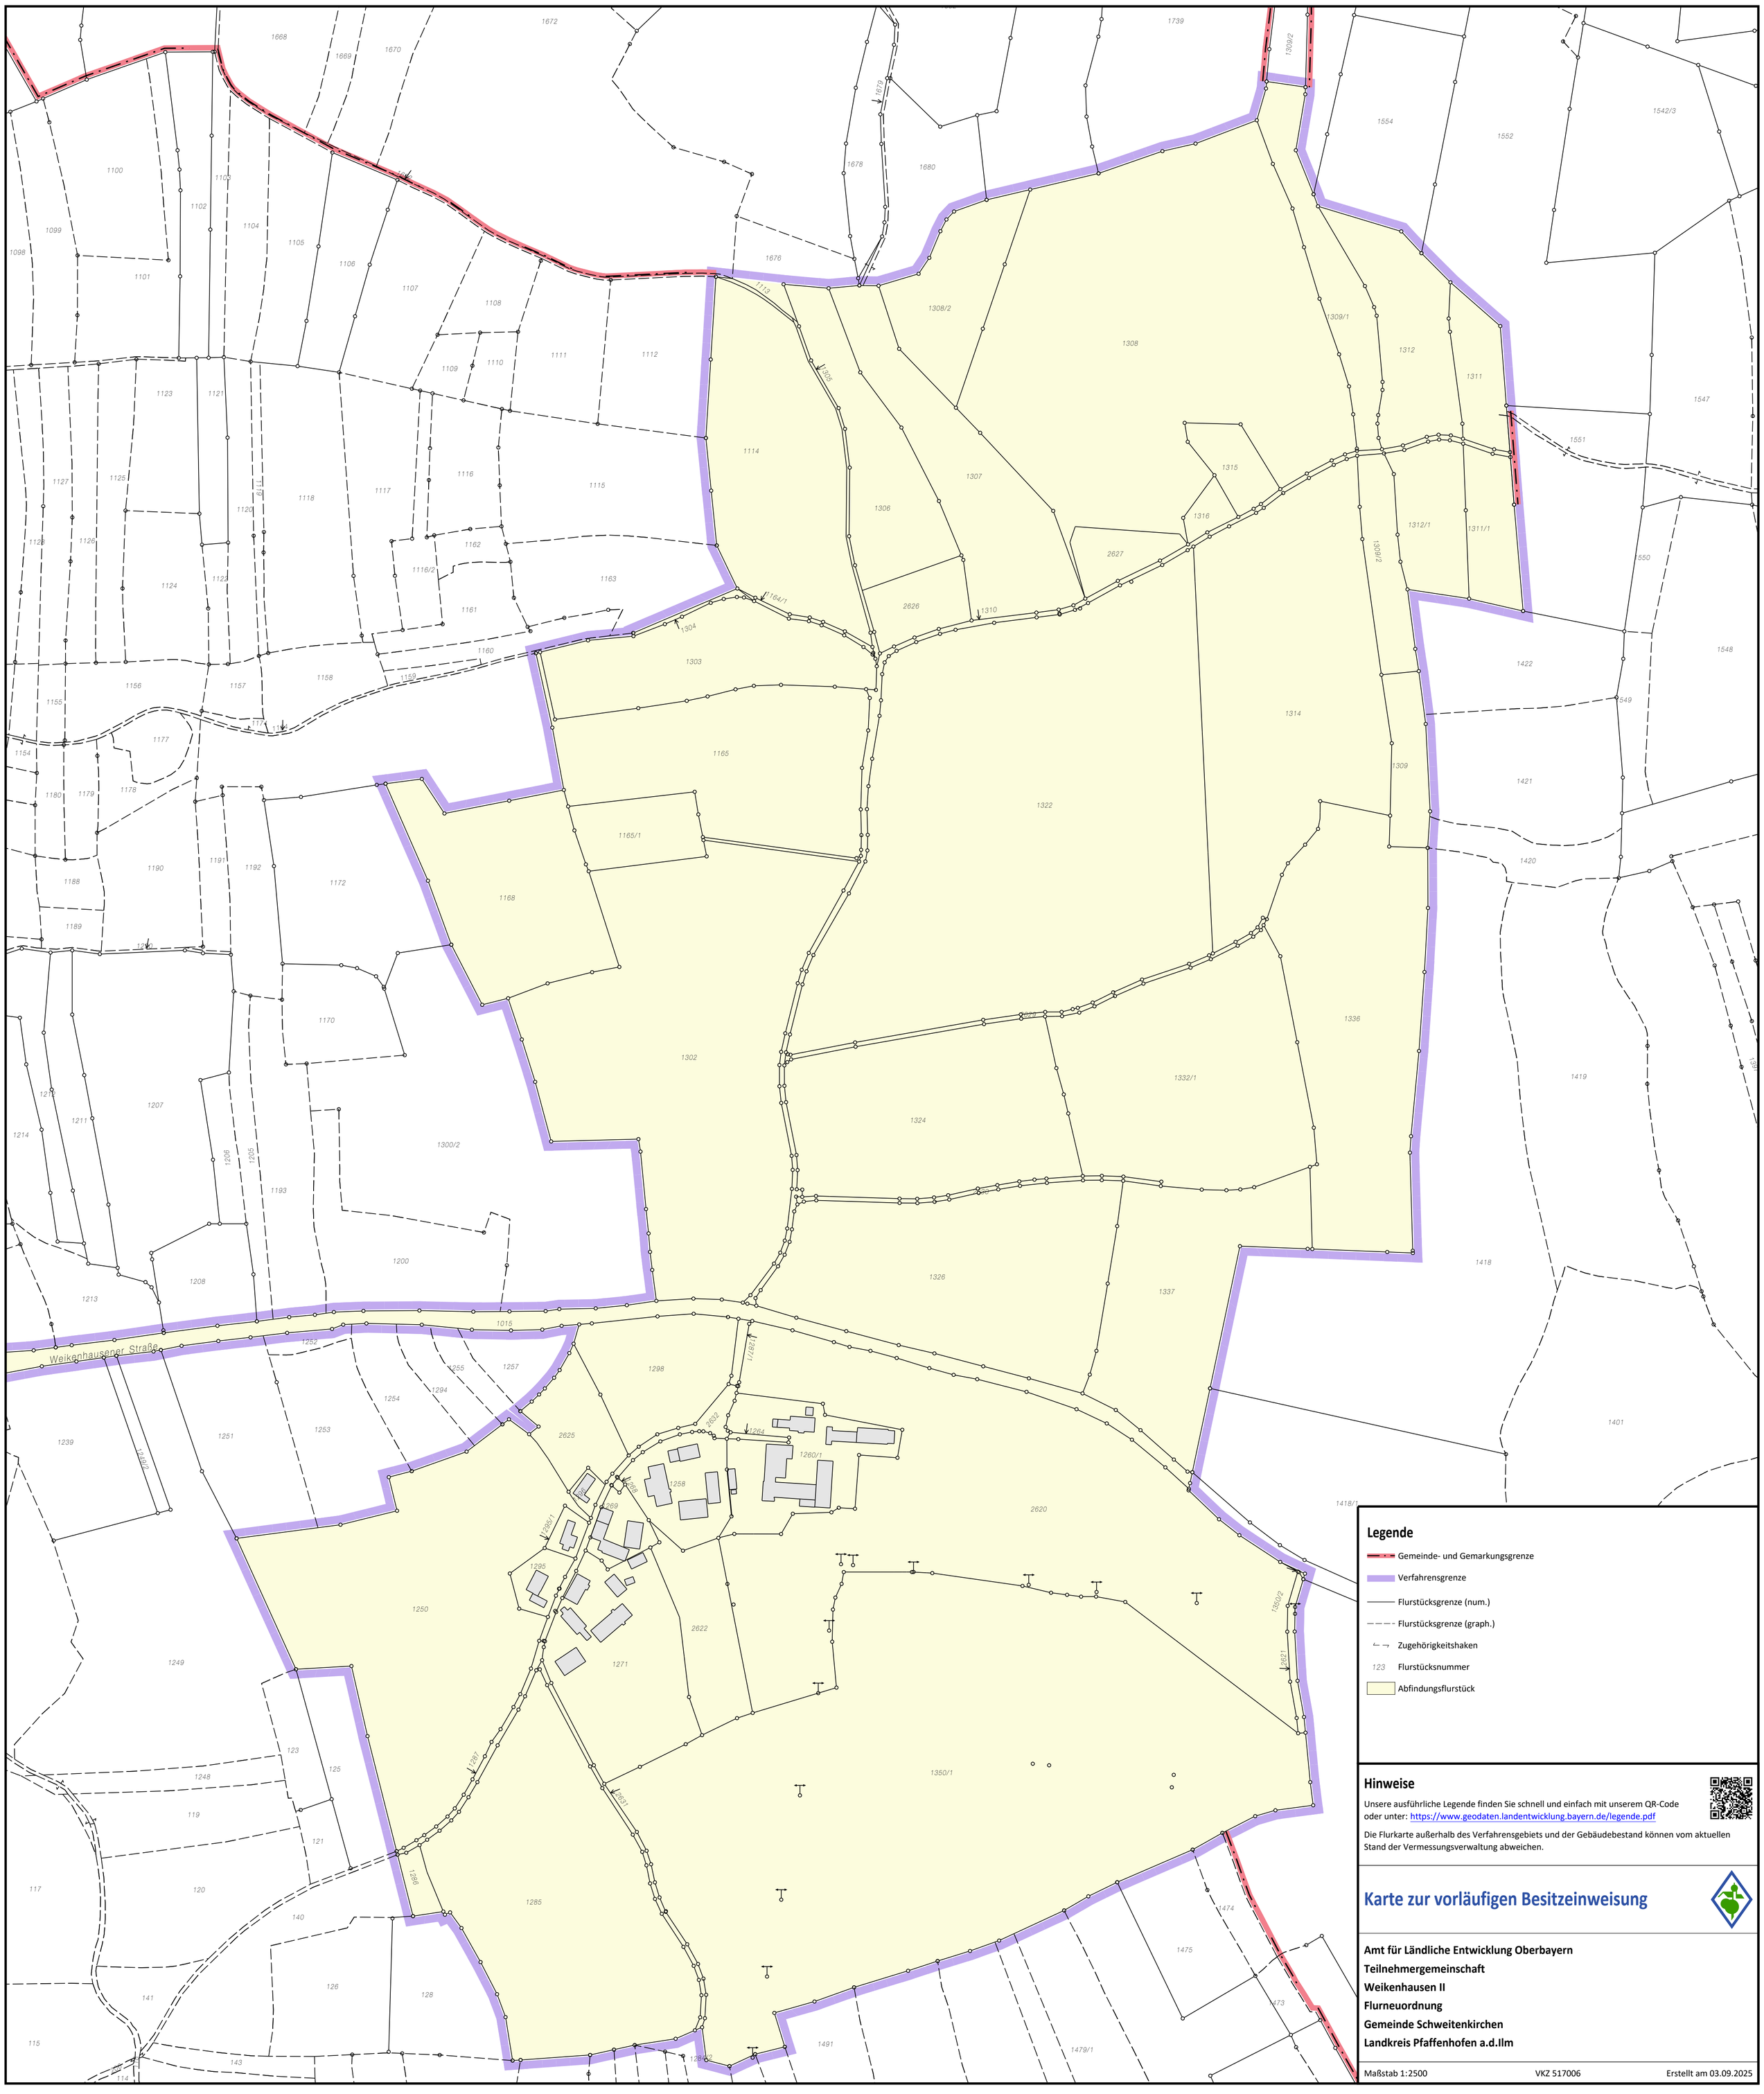

Legende

- Gemeinde- und Gemarkungsgrenze
- Verfahrensgrenze
- Flurstücksgrenze (num.)
- Flurstücksgrenze (graph.)
- Zugehörigkeitshaken
- 123 Flurstücksnummer
- Abfindungsflurstück

Hinweise

Unsere ausführliche Legende finden Sie schnell und einfach mit unserem QR-Code oder unter: https://www.geodaten.landentwicklung.bayern.de/legende.pdf

Die Flurkarte außerhalb des Verfahrensgebiets und der Gebäudebestand können vom aktuellen Stand der Vermessungsverwaltung abweichen.

Karte zur vorläufigen Besitzeinweisung

Amt für Ländliche Entwicklung Oberbayern
Teilnehmergemeinschaft
Weikenhausen II
Flurneuordnung
Gemeinde Schweitenkirchen
Landkreis Pfaffenhofen a.d.Ilm

Maßstab 1:2500 | VKZ 517006 | Erstellt am 03.09.2025